



南阳裕泰隆粉体材料有限公司总体规划图(一期)

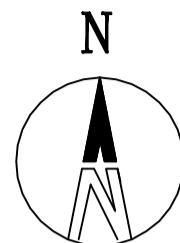

1:1000

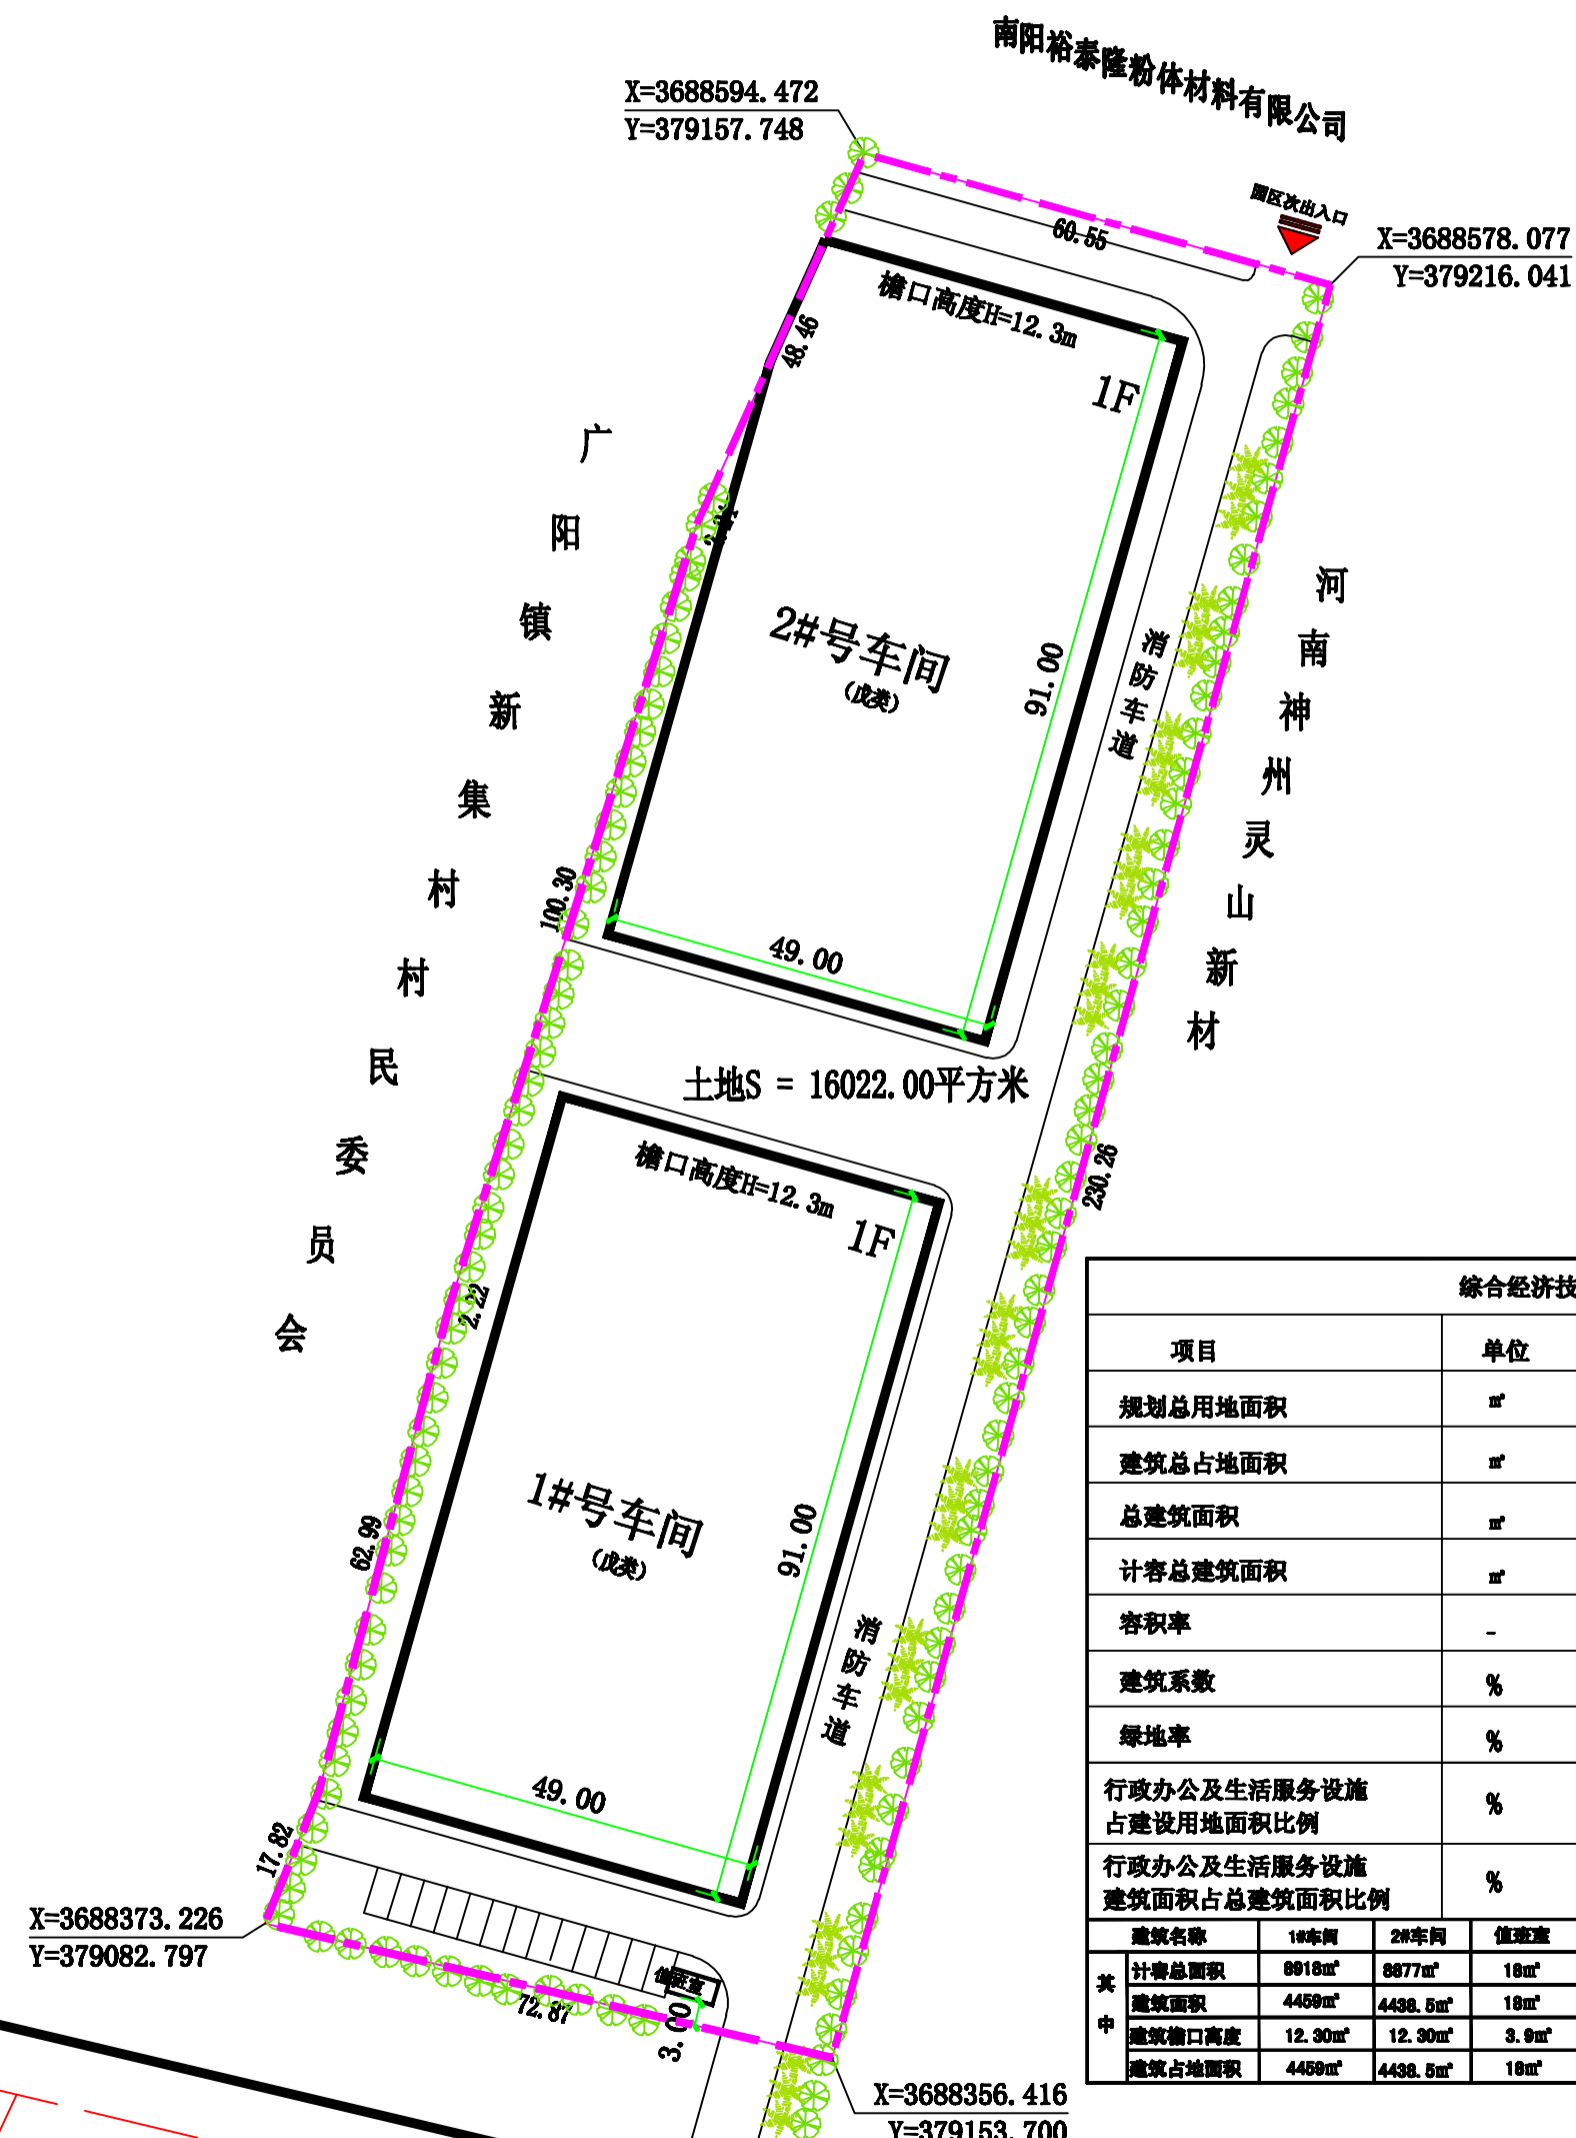

综合经济技术指标																							
项目	单位	数值	备注																				
规划总用地面积	m ²	16022	约24.03亩																				
建筑总占地面积	m ²	8915.5																					
总建筑面积	m ²	8915.5																					
计容总建筑面积	m ²	17813	檐口高度大于8米按照二倍计算面积																				
容积率	-	1.11	≥0.7																				
建筑系数	%	55.65	≥30%																				
绿地率	%	12	≥10%且≤20%																				
行政办公及生活服务设施占建设用地面积比例	%	0.11	≤7%																				
行政办公及生活服务设施建筑面积占总建筑面积比例	%	0.20	≤15%																				
<table border="1"> <thead> <tr> <th>建筑名称</th> <th>1#车间</th> <th>2#车间</th> <th>值误差</th> </tr> </thead> <tbody> <tr> <td>计容总面积</td> <td>8918m²</td> <td>8877m²</td> <td>18m²</td> </tr> <tr> <td>建筑面积</td> <td>4459m²</td> <td>4438.5m²</td> <td>18m²</td> </tr> <tr> <td>建筑檐口高度</td> <td>12.30m</td> <td>12.30m</td> <td>3.9m²</td> </tr> <tr> <td>建筑占地面积</td> <td>4459m²</td> <td>4438.5m²</td> <td>18m²</td> </tr> </tbody> </table>				建筑名称	1#车间	2#车间	值误差	计容总面积	8918m ²	8877m ²	18m ²	建筑面积	4459m ²	4438.5m ²	18m ²	建筑檐口高度	12.30m	12.30m	3.9m ²	建筑占地面积	4459m ²	4438.5m ²	18m ²
建筑名称	1#车间	2#车间	值误差																				
计容总面积	8918m ²	8877m ²	18m ²																				
建筑面积	4459m ²	4438.5m ²	18m ²																				
建筑檐口高度	12.30m	12.30m	3.9m ²																				
建筑占地面积	4459m ²	4438.5m ²	18m ²																				
其中																							

南阳理工学院建筑设计院 资质证书: 乙级 证书编号: A211012836		建设单位: 南阳裕泰隆粉体材料有限公司 工程名称: 南阳裕泰隆粉体材料有限公司总体规划图(一期)
院长: 王冉 审定: 谈志成 审核: 杨超 项目负责人: 王冉	专业负责: 王冉 校对: 杨森森 设计: 任凌辉 制图: 任凌辉	设计阶段: 方案 设计编号: 图号: 出版日期: 2022.08
总平面图		